


至 福島市内 県道 至 郡山

金谷川キャンパスU形側溝配置図

総延長：2,500m

- 凡例：
- U形側溝清掃範囲
 - 雨水桝等清掃範囲
 - ⊠ 集中埋設処理位置
(寸法15m×15m×1.5mH)
(ペントナイト系遮水シート、覆土50cmで遮蔽)

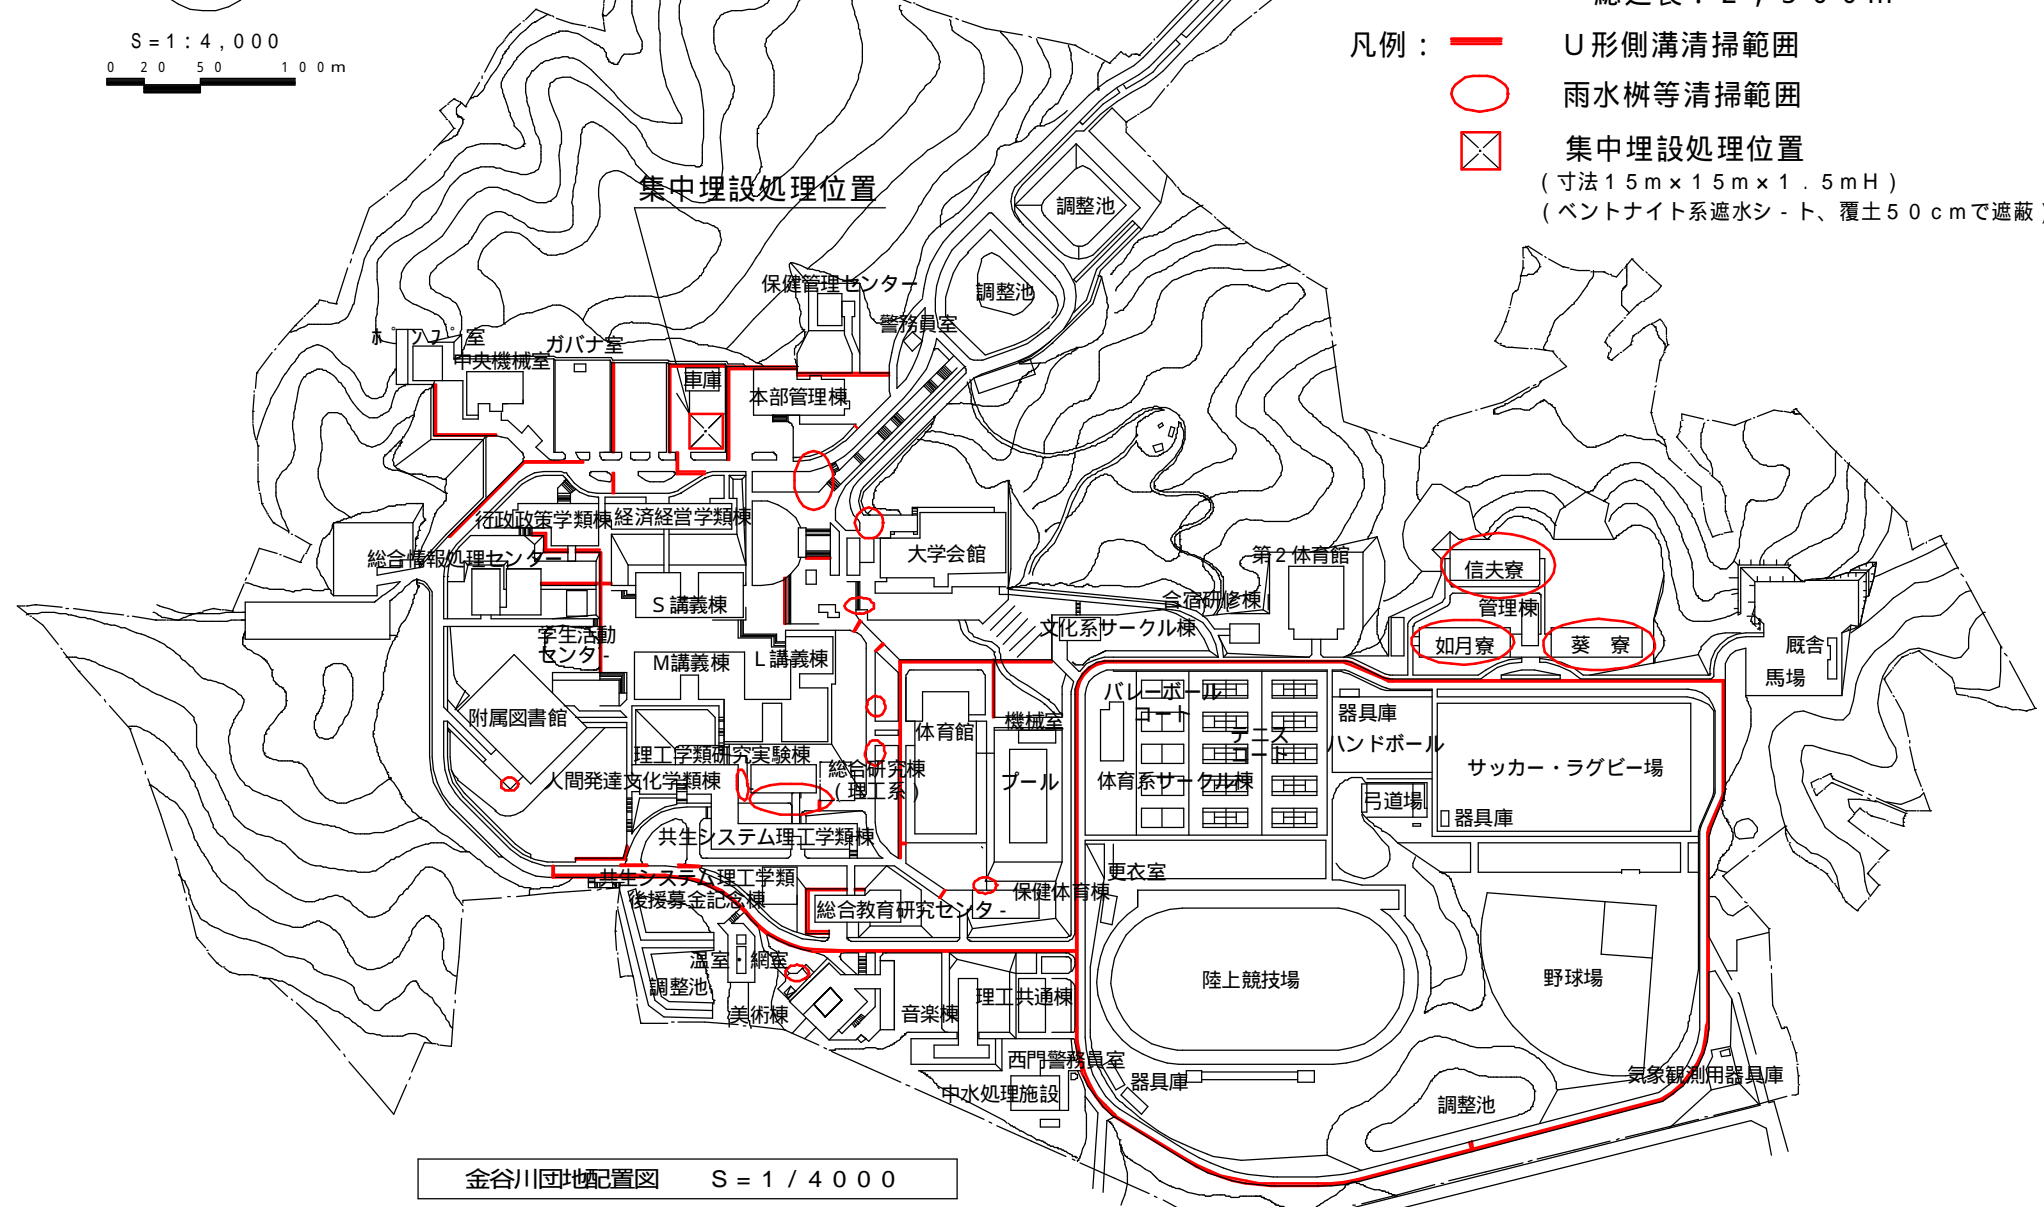

金谷川団地配置図 S = 1 / 4 0 0 0