

入札公告（建設工事）

次のとおり一般競争入札に付します。

平成 30 年 9 月 12 日

国立大学法人福島大学
学 長 中 井 勝 己

1 工事概要等

- (1) 工 事 名 福島大学附属特別支援学校他困障改修工事
- (2) 工事場所 福島県福島市八木田字並柳 71 福島大学八木田団地構内 他
- (3) 工事概要 本工事は、附属特別支援学校他の困障改修工事を行うものである。
- (4) 工 期 平成 31 年 3 月 20 日（水）まで
- (5) 本工事は、「企業の技術力」及び「企業の信頼性・社会性」について記述した競争参加資格申請書（以下「申請書」という。）を受け付け、価格と価格以外の要素を総合的に評価して落札者を決定する総合評価落札方式（実績評価型）を実施する工事である。
- (6) 本工事においては、資料の提出、入札等を電子入札システムにより行う。電子入札は、文部科学省電子入札システムホームページ（<http://portal.ebid.mext.go.jp/top/index.html>）の電子入札システムにより、文部科学省電子入札の利用規定及び運用基準に基づき行う。
なお、電子入札システムにより難しい場合は、発注者の承諾を得て紙入札方式に代えることができる。

2 競争参加資格

- (1) 福島大学契約事務取扱規程（平成 16 年 4 月 1 日制定）（以下「取扱規程」という。）第 4 条及び第 5 条の規定に該当しない者であること。
- (2) 文部科学省又は福島大学における平成 29・30 年度の建築一式工事に係る C 又は D 等級の一般競争参加資格の認定を受けていること（会社更生法（平成 14 年法律第 154 号）に基づき更生手続開始の申立てがなされている者又は民事再生法（平成 11 年法律第 225 号）に基づき再生手続開始の申立てがなされている者については、手続開始の決定後、福島大学が別に定める手続に基づく一般競争参加資格の再認定を受けていること。）。
- (3) 会社更生法に基づき更生手続開始の申立てがなされている者又は民事再生法に基づき再生手続開始の申立てがなされている者（上記 2(2)の再認定を受けた者を除く。）でないこと。
- (4) 平成 15 年度以降に、元請けとして完成・引渡し完了した困障を含む外構工事又は困障を含む建物の新営工事若しくは改修工事を施工した実績を有すること（共同企業体の構成員としての実績は、出資比率が 20% 以上の場合のものに限る。）。

- (5) 次に掲げる基準を満たす主任技術者又は監理技術者を当該工事に配置できること。
- 一級建築施工管理技士、一級建築士又は二級建築施工管理技士、二級建築士若しくはこれと同等以上の資格を有する者であること。
 - 平成 15 年度以降に上記 2(4)に掲げる工事の経験を有する者であること。
 - 監理技術者にあつては、監理技術者資格者証及び監理技術者講習修了証を有する者又はこれに準ずる者であること。
 - 配置予定の主任技術者等にあつては直接的かつ恒常的な雇用関係が必要であるので、その旨を明示することができる資料を求めることがあり、その明示がなされない場合は入札に参加できないことがある。
- (6) 競争参加資格確認申請書（以下「申請書」という。）及び競争参加資格確認資料（以下「資料」という。）の提出期限の日から開札の時までの期間に、文部科学省又は福島大学から「建設工事の請負契約に係る指名停止等の措置要領」（平成 18 年 1 月 20 日付け 17 文科施第 345 号文教施設企画部長通知）に基づく指名停止を受けていないこと。
- (7) 文部科学省、所管独立行政法人及び国立大学法人等に対し、平成 28 年度以降に完成・引渡しを行った工事目的物で、引渡し後に、工事の品質に関わる重大な問題が発生した事例がないこと。
- (8) 入札に参加しようとする者の間に資本関係又は人的関係がないこと（資本関係又は人的関係がある者のすべてが共同企業体の代表者以外の構成員である場合を除く（入札説明書参照）。）。
- (9) 東北地区に本店、支店又は営業所が所在すること。
- (10) 警察当局から、暴力団員が実質的に経営を支配する建設業者又はこれに準ずる者として文部科学省発注工事等から排除要請があり、当該状態が継続している者でないこと。

3 入札手続等

(1) 担当部局

〒960 - 1296 福島県福島市金谷川 1 番地
国立大学法人福島大学施設課
電話：024-548-8021 F A X：024-548-6587
メールアドレス：sisetu@adb.fukushima-u.ac.jp

(2) 入札説明書の交付期間、場所及び方法

期 間：平成 30 年 9 月 12 日から平成 30 年 9 月 26 日までの日曜日、土曜日及び祝日を除く毎日の 9 時 00 分から 16 時 30 分まで。

交付場所：上記 3(1)に同じ。

交付方法：入札説明書の交付に当たっては無料とし、原則として本学 HP からダウンロードすること。<http://www.fukushima-u.ac.jp/>（地域・企業施設課 工事・役務に関する情報。）

(3) 申請書及び資料の提出期間、場所及び方法

期 間：平成 30 年 9 月 12 日から平成 30 年 9 月 26 日までの日曜日、土曜日及び祝日を除く毎日の 9 時 00 分から 16 時 30 分まで

提出場所：上記 3(1)に同じ。

提出方法：電子入札システムにより、提出すること。ただし、発注者の承諾を得た場合は持参又は郵送（書留郵便等配達記録が残るものに限る。上記 3(3)の期間内必着。）すること。

- (4) 図面現場説明書及び数量書の交付期間、場所及び方法
期 間：平成 30 年 9 月 21 日から平成 30 年 9 月 28 日まで
交付場所：上記 3(1)に同じ。
交付方法：図面、現場説明書及び数量書は無料で交付する。

- (5) 入札及び開札の日時及び場所並びに入札書の提出方法
入札書は、平成 30 年 10 月 11 日 16 時 00 分までに、電子入札システムにより提出すること。ただし、発注者の承諾を得た場合は上記 3(1)に持参すること（郵送による提出は認めない。）。
開札は、平成 30 年 10 月 12 日 10 時 00 分 福島大学事務局棟 4 階第 4 会議室において行う。

4 総合評価落札方式に関する事項

(1) 落札者の決定方法

入札参加者は「価格」及び「企業の技術力」、「企業の信頼性・社会性」をもって入札に参加し、次の(イ)、(ロ)の要件に該当する者のうち、下記 4(2)によって得られる数値（以下「評価値」という。）の最も高い者を落札者とする。

(イ)入札価格が予定価格の制限の範囲内であること。

(ロ)評価値が標準点を予定価格で除した数値（基準評価値）に対して下回らないこと

において、評価値が最も高い者が 2 社以上あるときは、くじを引かせて落札者を決定する。

(2) 総合評価の方法

「標準点」を 100 点、加算点は最高 16 点とする。

「加算点」の算出方法は、下記 4(3) 及び の評価項目ごとに評価を行い、各評価項目の得点合計を加算点とする。

価格及び価格以外の要素による総合評価は、入札参加者の「標準点」とによって得られる「加算点」の合計を、当該入札参加者の「入札価格」で除して得た「評価値」をもって行う。

(3) 評価項目

評価項目は以下のとおりとする（詳細は入札説明書による。）。

企業の技術力

- ・ 企業の施工能力
- ・ 配置予定技術者の能力

企業の信頼性・社会性

- ・ 法令遵守（コンプライアンス）
- ・ 地域精通度
- ・ ワーク・ライフ・バランス等の推進

5 その他

- (1) 手続において使用する言語及び通貨 日本語及び日本国通貨に限る。

(2) 入札保証金及び契約保証金

入札保証金 免除

契約保証金 納付

- (3) 入札の無効 本公告に示した競争参加資格のない者のした入札、申請書又は資料に虚偽の記載をした者のした入札及び入札に関する条件に違反した入札は無効とする。
- (4) 落札者の決定方法 取扱規程第13条の規定に基づいて作成された予定価格の制限の範囲内で有効な入札を行った者のうち評価値の最も高い者を落札者とする。ただし、落札者となるべき者の入札価格によっては、その者により当該契約の内容に適合した履行がなされないおそれがあると認められるとき、又はその者と契約を締結することが公正な取引の秩序を乱すこととなるおそれがある著しく不適当であると認められるときは、予定価格の制限の範囲内の価格をもって入札した他の者のうち評価値が最も高い者を落札者とすることがある。
- (5) 配置予定監理技術者の確認 落札者決定後、CORINS等により配置予定の監理技術者等の専任制違反の事実が確認された場合、契約を結ばないことがある。なお、種々の状況からやむを得ないものとして承認された場合の外は、申請書の差替えは認められない。
- (6) 契約書作成の要否 要
- (7) 関連情報を入手するための照会窓口 上記3(1)に同じ。
- (8) 一般競争参加資格の認定を受けていない者の参加 上記2(2)に掲げる一般競争参加資格の認定を受けていない者も上記3(3)により申請書及び資料を提出することができるが、競争に参加するためには、開札の時に於いて、当該資格の認定を受け、かつ、競争参加資格の確認を受けていなければならない。
- (9) 詳細は入札説明書、発注概要書、図面による。

入札説明書

福島大学附属特別支援学校他困障改修工事に係る入札公告に基づく一般競争入札については、関係法令に定めるもののほか、この入札説明書によるものとする。

1 公告日 平成 30 年 9 月 12 日

2 発注者 国立大学法人福島大学学長 中井 勝己

3 工事概要等

- (1) 工事名 福島大学附属特別支援学校他困障改修工事
- (2) 工事場所 福島県福島市八木田字並柳 71 福島大学八木田団地構内 他
- (3) 工事概要 本工事は、附属特別支援学校他の困障改修工事を行うものである。
- (4) 工期 平成 31 年 3 月 20 日（水）まで
- (5) 本工事は、「企業の技術力」及び「企業の信頼性・社会性」について記述した競争参加資格申請書（以下「申請書」という。）を受け付け、価格と価格以外の要素を総合的に評価して落札者を決定する総合評価落札方式（実績評価型）を実施する工事である。
- (6) 本工事においては、資料の提出及び入札等を電子入札システムにより行う。電子入札は、文部科学省電子入札システムホームページ（<http://portal.ebid.mext.go.jp/top/index.html>）の電子入札システムにより、文部科学省電子入札の利用規定及び運用基準に基づき行う。
なお、電子入札システムにより難しい場合は、発注者の承諾を得て紙入札方式に代えることができる。

4 競争参加資格

- (1) 福島大学契約事務取扱規程（平成 16 年 4 月 1 日制定）（以下「取扱規程」という。）第 4 条及び第 5 条の規定に該当しない者であること。
- (2) 文部科学省又は福島大学における平成 29・30 年度の建築一式工事に係る C 又は D 等級の一般競争参加資格の認定を受けていること（会社更生法（平成 14 年法律第 154 号）に基づき更生手続開始の申立てがなされている者又は民事再生法（平成 11 年法律第 225 号）に基づき再生手続開始の申立てがなされている者については、手続開始の決定後、福島大学が別に定める手続に基づく一般競争参加資格の再認定を受けていること。）。
- (3) 会社更生法に基づき更生手続開始の申立てがなされている者又は民事再生法に基づき再生手続開始の申立てがなされている者（上記 4(2)の再認定を受けた者を除く。）でないこと。
- (4) 平成 15 年度以降に、元請けとして完成・引渡しが完了した困障を含む外構工事又は困障を含む建物の新営工事若しくは改修工事を施工した実績を有すること（共同企業体の構成員としての実績は、出資比率が 20% 以上の場合のものに限る。）

(5) 次に掲げる基準を満たす主任技術者又は監理技術者を当該工事に配置できること。

一級建築施工管理技士、一級建築士又は二級建築施工管理技士、二級建築士若しくはこれと同等以上の資格を有する者であること。

なお、「これと同等以上の資格を有する者」とは、次の者をいう。

・これらと同等以上の資格を有する者と国土交通大臣が認定した者

平成 15 年度以降に、上記 4(4)に掲げる工事の経験を有する者であること。

監理技術者にあつては、監理技術者資格者証及び監理技術者講習修了証を有する者又はこれに準ずる者であること。

配置予定の主任技術者等にあつては直接的かつ恒常的な雇用関係が必要であるので、その旨を明示することができる資料を求めることがあり、その明示がなされない場合は入札に参加できないことがある。

福島大学が発注する建築一式工事については、同一の主任技術者が 2 件まで管理することを認める。

現場代理人についても の主任技術者と同様の配置を認める。

工事の進捗に支障の恐れ等が生じた場合は、上記 及び の措置を取り消し配置を求めるものとする。

(6) 競争参加資格確認申請書（以下「申請書」という。）及び競争参加資格確認資料（以下「資料」という。）の提出期限の日から開札の時までの期間に、文部科学省又は福島大学から「建設工事の請負契約に係る指名停止等の措置要領」（平成 18 年 1 月 20 日付け 17 文科施第 345 号文教施設企画部長）（以下「指名停止措置要領」という。）に基づく指名停止を受けていないこと。

(7) 文部科学省、所管独立行政法人及び国立大学法人等に対し、平成 28 年度以降に完成・引渡しを行った工事目的物で、引渡し後に工事の品質に関わる重大な問題が発生した事例がないこと。

(8) 入札に参加しようとする者の間に以下の基準のいずれかに該当する関係がないこと（基準に該当する者のすべてが共同企業体の代表者以外の構成員である場合を除く。）

なお、下記の関係がある場合に、辞退する者を決めることを目的に当該者間で連絡をとることは、競争加入者心得第 15 条第 2 項の規定に抵触するものではないことに留意すること。

資本関係

次のいずれかに該当する二者の場合。ただし、子会社又は子会社の一方が更生会社又は再生手続が存続中の会社である場合は除く。

(イ) 親会社と子会社の関係にある場合

(ロ) 親会社を同じくする子会社同士の関係にある場合

人的関係

次のいずれかに該当する二者の場合。ただし、(イ)については、会社の一方が更生会社又は再生手続が存続中の会社である場合は除く。

(イ) 一方の会社の役員が、他方の会社の役員を現に兼ねている場合

(ロ) 一方の会社の役員が、他方の会社の管財人を現に兼ねている場合

その他入札の適正さが阻害されると認められた場合

その他上記 又は と同視し得る資本関係又は人的関係があると認められる場合。

- (9) 東北地区に本店、支店又は営業所が所在すること。
- (10) 警察当局から、暴力団員が実質的に経営を支配する建設業者又はこれに準ずる者として文部科学省発注工事等から排除要請があり、当該状態が継続している者でないこと。

5 担当部局

〒960 - 1296 福島県福島市金谷川 1 番地
国立大学法人福島大学施設課
電話：024-548-8021 F A X：024-548-6587
メールアドレス：sisetu@adb.fukushima-u.ac.jp

6 総合評価落札方式に関する事項

(1) 落札者の決定方法

入札参加者は「価格」及び「企業の技術力」、「企業の信頼性・社会性」をもって入札に参加し、次の(イ)、(ロ)の要件に該当する者のうち、下記6(2)によって得られる数値(以下「評価値」という。)の最も高い者を落札者とする。

(イ)入札価格が予定価格の制限の範囲内であること。

(ロ)評価値が標準点を予定価格で除した数値(基準評価値)に対して下回らないこと

において、評価値が最も高い者が2社以上あるときは、くじを引かせて落札者を決定する。

(2) 総合評価の方法

「標準点」を100点、加算点は最高16点とする。

「加算点」の算出方法は、別表1及びの評価項目ごとに評価を行い、各評価項目の得点合計を加算点とする。

価格及び価格以外の要素による総合評価は、入札参加者の「標準点」とによって得られる「加算点」の合計を、当該入札参加者の「入札価格」で除して得た「評価値」をもって行う。

(3) 評価項目及び評価基準等

評価項目は別表1のとおりとする。

7 競争参加資格の確認等

- (1) 本競争の参加希望者は上記4に掲げる競争参加資格を有することを証明するため、次に掲げるところに従い、申請書及び資料を提出し、国立大学法人福島大学学長から競争参加資格の有無について確認を受けなければならない。

上記4(2)の認定を受けていない者も次に掲げるところに従い申請書及び資料を提出することができる。この場合において、上記4(1)及び4(3)から4(10)までに掲げる事項を満たしているときは、開札の時において上記4(2)に掲げる事項を満たしていることを条件として競争参加資格があることを確認するものとする。当該確認を受けた者が競争に参加するためには、開札の時において上記4(2)に掲げる事項を満たしてなければならない。

なお、期限までに申請書及び資料を提出しない者並びに競争参加資格がないと認められた者は、本競争に参加することができない。

提出期間：平成 30 年 9 月 12 日（水）から平成 30 年 9 月 26 日（水）まで（日曜日、土曜日及び祝日を除く。）の 9 時 00 分から 16 時 30 分まで。

提出先：上記 5 に同じ。

提出方法：申請書及び資料の提出は電子入札システムにより行う。ただし、紙入札を希望する場合は、申請書及び資料を紙により作成し、別記様式 1 の紙入札参加承諾願と共に、提出場所へ持参、郵送（書留郵便等の配達記録が残るものに限る。提出期間内必着。）により行うものとする。

(2) 申請書は、紙により申請書を提出する場合には、別記様式 2 により作成すること。

(3) 資料は、次に掲げるところに従い作成すること。

なお、 の同種の工事の施工実績及び の配置予定の技術者の同種の工事の経験については、平成 15 年度以降かつ申請書及び資料の提出期限の日までに、工事が完成し引渡しが進んでいるもの限り記載すること。

施工実績（別記様式 3）

上記 4(4)に掲げる資格があることを判断できる同種の工事の施工実績を記載すること。記載する同種の工事の施工実績の件数は 1 件でよい。

配置予定の技術者（別記様式 4）

上記 4(5)に掲げる資格があることを判断できる配置予定の技術者の資格、同種の工事の経験及び申請時における他工事の従事状況等を記載すること。記載する配置予定の技術者の同種の工事の経験の件数は 1 件でよい。なお、配置予定の技術者として複数の候補技術者の資格、同種の工事の経験及び申請時における他工事の従事状況等を記載することができる。

また、同一の技術者を重複して複数工事の配置予定の技術者とすることができる。ただし、この場合において、他の工事を落札したことにより配置予定の技術者を配置することができなくなったときは、入札してはならず、申請書を提出した者は、直ちに当該申請書の取下げを行うこと。他の工事を落札したことにより配置予定の技術者を配置することができないにもかかわらず入札した場合においては、指名停止措置要領に基づく指名停止を行うことがある。

契約書等の写し

上記 の同種工事の施工実績として記載した工事に係る契約書等（契約書及び記載した工事の内容が判断できる平面図等の資料）の写しを提出すること。ただし、当該工事が、財団法人日本建設情報総合センターの「工事実績情報サービス（CORINS）」に登録されている場合は、契約書の写しを提出する必要はない。

資格者証等の写し

上記 の配置予定の技術者が有する資格を判断できる資格者証等の写しを提出すること。

工事成績（別記様式 5 及び別記様式 6）

発注機関が電子入札システムの添付ファイル（相互登録発注機関）に該当する工事成績評定については、当該工事種別における平成 28 年度及び平成 29 年度の工事成績評定点の各年度の合計、工事成績評定を受けた工事の件数及び平均点を記載すること。

ただし、以下のいずれかに該当する者は、入札に参加できない。また、工事成績評定通知書の写しについて、平成 28 年度及び平成 29 年度に通知を受けた

当該工事種別における全ての工事の通知書が提出されなかった場合又は(ロ)の工事の品質に関わる問題に関し申告を怠った場合には、落札を取消し、契約の解除又は指名停止措置を行うことがある。

(イ) 上記 6(3)表中「企業の施工能力」における工事成績評価において、6年連続で年度の平均点が60点未満である場合

(ロ) 工事の品質に関わる重大な問題が発生した事例がある場合

文部科学省、所管独立行政法人及び国立大学法人等に、平成28年度以降に完成・引渡しを行った工事目的物で、引渡し後に、工事の品質に関わる重大な問題が発生した事例についての有無を記載すること。また、判断できない事例がある場合は、その事例を具体的かつ簡潔に記載すること。

この場合、重大な問題の事例については、事実確認が可能な文書、写真及び新聞記事等の資料を収集し、有無の判断を行う。

なお、「重大な問題」とは、以下の a ~ d に記載する事項である。

a 重大な人的被害を生じた事故がある場合

b 重大な人的被害を生ずる蓋然性の高い物的事故が発生したことがある場合

c a 又は b の事故を生ずる蓋然性の高い工事目的物の欠陥が発見された場合

d 上記の他、安全性に係る不具合が、数ヶ月にわたり改善されず繰り返された場合

配置予定技術者の工事成績（別記様式7）

同種工事の施工経験として挙げた工事において平成26年度から平成29年度（過去4年度）に完成した配置予定技術者の主任（監理）技術者としての工事成績評定点を記載すること。

ただし、以下に該当する者は、入札に参加できない。

(イ) 上記 6(3)表中「配置予定技術者の能力」における工事成績評価において、60点未満である場合

事故及び不誠実な行為（別記様式8）

全国又は東北地区において、文部科学省から指名停止措置を受けた者及び福島県内において営業停止を受けた者で、本工事の開札の日を基準として、指名停止措置の期間終了後6ヶ月以内（平成30年4月12日以降に終了）のものをすべて記載すること。通知書の写しをすべて添付すること。

法令遵守に対する全社的な対応状況（別記様式9）

法令遵守に対する全社的な体制や規定の整備の有無について記載し、「有」の場合は、これを証明できる資料を添付すること。

ワーク・ライフ・バランス等の推進

ワーク・ライフ・バランス等の取組に関する認定がある場合には、それを証明できる資料を添付すること。

(4) 競争参加資格の確認は、申請書及び資料の提出期限の日をもって行うものとし、その結果は、平成30年10月2日に電子入札システム（紙により申請した場合は、紙）により通知する。

紙入札参加承諾願を提出した者に対する承諾の有無についても平成30年10月2日に書面にて通知する。紙入札の承諾が得られなかった場合は、入札に参加できないことに留意すること。

(5) その他

申請書及び資料の作成及び提出に係る費用は、提出者の負担とする。

国立大学法人福島大学学長は、提出された申請書及び資料を、競争参加資格の確認以外に提出者に無断で使用しない。

提出された申請書及び資料は、返却しない。

提出期限以降における申請書又は資料の差し替え及び再提出は認めない。

申請書及び資料に関する問い合わせ先 上記5に同じ。

8 競争参加資格がないと認められた者に対する理由の説明

(1) 競争参加資格がないと認められた者は、国立大学法人福島大学学長に対して競争参加資格がないと認めた理由について、次により説明を求めることができる。

提出期限：平成30年10月9日(火)16時30分

提出先：上記5に同じ。

提出方法：書面(様式は自由)を持参又は郵送(書留郵便等の配達記録が残るものに限る。提出期間内必着。)することにより提出するものとする。当該書面を持参する場合は、日曜日、土曜日及び祝日を除く9時00分から16時30分までに行うこと。

(2) 国立大学法人福島大学学長は、説明を求められたときは、説明を求めた者に対し、平成30年10月12日までに書面により回答する。

9 入札説明書等に対する質問

(1) この入札説明書等に対する質問がある場合においては、次により提出すること。

提出期間：平成30年9月21日(金)から平成30年9月28日(金)までの日曜日、土曜日及び祝日を除く毎日の9時00分から16時30分までに行うこと。

提出先：上記5に同じ。

提出方法：PDFファイル(押印したもの)及びexcel、word等のデータファイルを、電子入札システムにて提出する(別記様式10)。電子入札システムにより難しいものは、上記データファイルを下記アドレスにメールで提出する。

メールアドレス：sisetu@adb.fukushima-u.ac.jp

(2) 質問に対する回答書は次のとおりとする。

回答日：平成30年10月4日(木)

回答方法：電子入札システムにて回答する。電子入札システムにより難しいものは対してはメール等で回答する。

10 入札及び開札の日時及び場所等

(1) 入札日時：平成30年10月11日(木)9時00分から16時00分まで

(2) 入札場所：上記5に同じ(電子入札システム)

(3) 開札日時：平成30年10月12日(金)10時00分

(4) 開札場所：福島大学事務局棟4階第4会議室(電子入札システム)

(5) その他：紙入札方式による競争入札の執行に当たっては、国立大学法人福島大学学長により競争参加資格があることが確認された旨の通知書の写しを持参すること。

1 1 入札方法等

- (1) 入札書は、電子入札システムにより提出すること。ただし、国立大学法人福島大学学長の承諾を得た場合は、持参すること。郵送又は電送（ファクシミリ等）による入札は認めない。
- (2) 落札決定に当たっては、入札書に記載された金額に当該金額の100分の8に相当する額を加算した金額（当該金額に1円未満の端数があるときは、その端数金額を切り捨てた金額）をもって落札価格とするので、入札者は、消費税及び地方消費税に係る課税事業者であるか免税事業者であるかを問わず、見積もった契約希望金額の108分の100に相当する金額を入札書に記載すること。
- (3) 入札執行回数は、原則として2回を限度とする。

1 2 入札保証金及び契約保証金

- (1) 入札保証金 免除
- (2) 契約保証金 納付（有価証券等の提供又は銀行、国立大学法人福島大学学長が確実と認める金融機関若しくは保証事業会社（公共工事の前払金保証事業に関する法律（昭和27年法律第184号）第2条第4項に規定する保証事業会社をいう。）の保証をもって契約保証金の納付に代えることができる。公共工事履行保証証券による保証を付し、又は履行保証保険契約の締結を行った場合は、契約保証金を免除するものとする。）

1 3 工事費内訳書の提出

- (1) 第1回の入札に際し、第1回の入札書に記載される入札金額に対応した工事費内訳書の提出を求める。提出は電子入札システムにより行うこととする。ただし、国立大学法人福島大学学長の承諾を得て、入札参加者が紙による入札を行う場合には、工事費内訳書は表封筒と入札書を入れた中封筒の間に入れて、表封筒及び中封筒に各々封緘して提出すること。
- (2) 工事費内訳書の様式は自由であるが、記載内容は最低限、数量、単価、金額等を明らかにしたものであること。
- (3) 工事費内訳書は、参考図書として提出を求めるものであり、入札及び契約上の権利義務を生じるものではない。
- (4) 工事費内訳書が、未提出又は不備があるものとして別表2各項に該当する場合には、競争参加者心得第32条第12号に該当する無効の入札として取り扱うものとする。
- (5) 入札後、落札業者が不良・不適格な業者と疑われるに至った場合及び低入札価格調査を行う場合並びに当該工事において談合があると疑うに足りる事実があると認められた場合においては、提出された工事費内訳書の内容を確認するものとする。なお、談合があると疑うに足りる事実があると認められた場合には、必要に応じ工事費内訳書を公正取引委員会に提出するものとする。

1 4 開札

開札は、電子入札システムにより行うこととし、入札事務に関係のない職員を立ち合わせて行う。

入札参加者が紙による入札を行う場合には、当該紙による入札参加者は開札時に立ち会うこと。

1 回目の開札に立ち会わない紙による入札参加者は、再度入札を行うこととなっ

た場合には再度入札を辞退したものとして取り扱う。

1 5 入札の無効

入札公告に示した競争参加資格のない者のした入札、申請書又は資料に虚偽の記載をした者のした入札並びに別冊現場説明書及び別冊競争加入者心得において示した条件等、入札に関する条件に違反した入札は無効とし、無効の入札を行った者を落札者としていた場合には落札決定を取り消す。

なお、国立大学法人福島大学学長により競争参加資格のある旨確認された者であっても、開札の時ににおいて上記 4 に掲げる資格のないものは競争参加資格のない者に該当する。

1 6 落札者の決定方法

取扱規程第 13 条の規定に基づいて作成された予定価格の制限の範囲内で有効な入札を行った者のうち評価値の最も高い者を落札者とする。ただし、落札者となるべき者の入札価格によっては、その者により当該契約の内容に適合した履行がなされないおそれがあると認められるとき、又はその者と契約を締結することが公正な取引の秩序を乱すこととなるおそれがある著しく不相当であると認められるときは、予定価格の制限の範囲内の価格をもって入札した他の者のうち最高の評価値をもって入札した者を落札者とすることがある。

1 7 配置予定技術者の確認

落札者決定後、CORINS 等により配置予定技術者の専任制違反の事実が確認された場合には、契約を結ばないことがある。なお、病休・死亡・退職等極めて特別な場合でやむを得ないものとして承認された場合の外は、申請書の差替えは認められない。病気等特別な理由により、やむを得ず配置技術者を変更する場合は、上記 4(5)に掲げる基準を満たし、かつ当初の配置予定技術者と同等以上の者を配置しなければならない。

1 8 契約書作成の要否等

別紙契約書（案）により、契約書を作成するものとする。

1 9 支払条件

請負代金は、請求に基づき 2 回以内に支払うものとする。

2 0 工事保険

請負者は、工事の目的物及び工事材料について建設工事保険契約をするものとする。

2 1 再苦情申立て

国立大学法人福島大学学長からの競争参加資格がないと認めた理由の説明に不服がある者は、書面により国立大学法人福島大学学長に対して、再苦情の申立てを行うことができる。当該再苦情申立てについては、本学が依頼し文部科学省において入札監視委員会が審議を行う。

提出期間：平成 30 年 10 月 12 日（金）から平成 30 年 10 月 19 日（金）

当該書面を持参又は郵送（書留郵便等配達記録が残る方法に限る。）する

こと。

提出場所及び再苦情申立てに関する手続等を示した書類等の入手先は、上記5に同じ。

2.2 関連情報を入手するための照会窓口

上記5に同じ。

2.3 その他

- (1) 契約の手続において使用する言語及び通貨は、日本語及び日本国通貨に限る。
- (2) 入札参加者は、別冊競争加入者心得及び別冊契約書(案)を熟読し、競争加入者心得を遵守すること。
- (3) 申請書又は資料に虚偽の記載をした場合においては、指名停止措置要領に基づく指名停止を行うことがある。
- (4) 落札者は、上記7(3)の資料に記載した配置予定の技術者を当該工事の現場に配置すること。

別表 1

評価項目		評価基準及び評価方式		評価点数		
				配点	満点	
企業 の 技 術 力	企業の施工 能力	同種工事の 施工実績	国、特殊法人及び地方公共団体が発注する工事の実績あり	2	2	
			その他の工事実績あり	1		
			実績なし	欠格		
	工事成績			当該工事種別の平成28年度及び平成29年度(過去2年間)に完成した工事成績の平均 (注1)		3
				8.4点以上	3	
				8.1点以上8.4点未満	2.5	
				7.8点以上8.1点未満	2	
				7.5点以上7.8点未満	1.5	
				7.2点以上7.5点未満	1	
				7.2点未満(含実績なし)	0	
				各年度の平均点が2年連続で6.5点未満	欠格	
				文部科学省、所管独立行政法人及び国立大学法人等に対し平成28年度以降に完成・引渡しを行った工事目的物で、引渡し後に、工事の品質に関わる重大な問題が発生した事例がある (注2)	欠格	
				配置予定技 術者の能力	資格	
	二級建築施工管理技士、二級建築士	1				
	上記の資格なし	欠格				
	同種工事の 施工経験				国、特殊法人等及び地方公共団体が発注する工事において、主任(監理)技術者又は現場代理人としての経験あり	3
				上記以外で主任(監理)技術者又は現場代理人としての経験あり	2	
				主任(監理)技術者又は現場代理人以外での経験あり	1	
				経験なし	欠格	
工事成績			同種工事の施工経験として挙げた工事の平成26年度から平成29年度(過去4年度)に完成した主任(監理)技術者としての工事成績 (注1)		3	
			8.3点以上	3		
			8.2点以上8.3点未満	2.75		
			8.1点以上8.2点未満	2.5		
			8.0点以上8.1点未満	2.25		
			7.9点以上8.0点未満	2		
			7.8点以上7.9点未満	1.75		
			7.7点以上7.8点未満	1.5		
			7.6点以上7.7点未満	1.25		
			7.5点以上7.6点未満	1		

			72点以上75点未満	0.5		
			72点未満(含実績なし)	0		
			2年連続で65点未満の期間があった場合	欠格		
企業 の 信 頼 性 ・ 社 会 性	法令遵守 (コンプライアンス)	事故及び不 誠実な行為	あり(注3)	-2	0	
			なし	0		
	全社的な対 応状況		法令遵守に対する体制や規定が具体的に整備されている	1	1	
			法令遵守に対する体制や規定が具体的に整備されていない	0		
	地域精通度	地理的条件 (緊急時の 施工体制)		福島県県北地域内に技術者・資機材等の拠点あり(注4)	1	1
				福島県県北地域内に技術者・資機材等の拠点なし(注4)	0	
ワーク・ラ イフ・バラ ンス等の推 進	ワーク・ライ フ・バランス 等の取組に 関する認定 状況		いずれかの 認定あり (注5)	○女性の職業生活における活躍の推進に関する法律に基づく認定(えるぼし認定企業)又は一般事業主行動計画策定済(常時雇用する労働者の数が300人以下のものに限る)	1	1
			いずれも認 定なし	○次世代育成支援対策推進法に基づく認定(くるみん認定企業・プラチナくるみん認定企業) ○青少年の雇用の促進等に関する法律に基づく認定	0	
合 計				16点		

注1 工事成績相互利用登録発注機関が発注した「公共建築工事成績評定要領作成指針」に基づく工事成績

注2 上記表中の「所管独立行政法人及び国立大学法人等」とは、別表3に記載する法人である。

注3 「あり」とは、以下のいずれかに該当する場合である。

東北地区における指名停止又は福島県内における営業停止の期間が2週間以上1ヶ月未満、及び期間終了後3ヶ月以内に当該工事の入札執行日が該当する場合

東北地区における指名停止又は福島県内における営業停止の期間が1ヶ月以上2ヶ月未満、及び期間終了後4ヶ月以内に当該工事の入札執行日が該当する場合

東北地区における指名停止又は福島県内における営業停止の期間が2ヶ月以上3ヶ月未満、及び期間終了後5ヶ月以内に当該工事の入札執行日が該当する場合

東北地区における指名停止又は福島県内における営業停止の期間が3ヶ月以上、及び期間終了後6ヶ月以内に当該工事の入札執行日が該当する場合

注4 福島県県北地域とは福島市、伊達市、二本松市、本宮市、国見町、桑折町、川俣町、大玉村の4市3町1村を指す。

注5 認定がある場合は、認定書若しくは認定されていることが確認できる資料の写しを提出すること。

別表 2

1 未提出であると認められる場合(未提出であると 同視できる場合を含む。)	(1)	内訳書の全部又は一部が提出されていない場合
	(2)	内訳書とは無関係な書類である場合
	(3)	他の工事の内訳書である場合
	(4)	白紙である場合
	(5)	内訳書に押印が欠けている場合(電子入札システムにより工事費内訳書が提出されている場合を除く。)
	(6)	内訳書が特定できない場合
	(7)	他の入札参加者の様式を入手し、使用している場合
2 記載すべき事項が欠けている場合	(1)	内訳の記載が全くない場合
	(2)	入札説明書に指示された項目を満たしていない場合
3 添付すべきではない書類が添付されていた場合	(1)	他の工事の内訳書が添付されていた場合
4 記載すべき事項に誤りがある場合	(1)	発注者名に誤りがある場合
	(2)	発注案件名に誤りがある場合
	(3)	提出業者名に誤りがある場合
	(4)	内訳書の合計金額が入札金額と大幅に異なる場合
5 その他未提出又は不備がある場合		

別表 3

「所管独立行政法人及び国立大学法人等」について

国立大学法人
大学共同利用機関法人
独立行政法人 国立特別支援教育総合研究所
独立行政法人 教員研修センター
独立行政法人 大学入試センター
独立行政法人 大学改革支援・学位授与機構
独立行政法人 日本学生支援機構
独立行政法人 国立高等専門学校機構
日本私立学校振興・共済事業団
独立行政法人 国立女性教育会館
独立行政法人 国立科学博物館
独立行政法人 国立青少年教育振興機構
独立行政法人 日本スポーツ振興センター
独立行政法人 物質・材料研究機構
独立行政法人 量子科学技術研究開発機構
独立行政法人 防災科学技術研究所
独立行政法人 宇宙航空研究開発機構
独立行政法人 日本学術振興会
独立行政法人 科学技術振興機構
独立行政法人 理化学研究所
独立行政法人 海洋研究開発機構
独立行政法人 国立美術館
独立行政法人 国立文化財機構
独立行政法人 日本芸術文化振興会
独立行政法人 日本原子力研究開発機構

上記は現行の法人ですが、統合等以前の法人が発注した工事の実績についても認めます。

別記様式 1 (紙により申請する場合のみ提出する。)

(用紙 A 4)

紙入札参加承諾願

平成 年 月 日

国立大学法人福島大学学長 殿

住所
商号又は名称
代表者氏名

工事名：福島大学 工事

平成 年 月 日に入札予定の上記工事について、電子入札システムにより入札を行うこととなっておりますが、弊社では、(電子入札システムによる入札ができない理由を記載する。) のため、電子入札システムによる入札を行うことができません。
よって、本入札に際しては紙による入札を申請いたしますので、承諾願います。

別記様式2（紙により申請する場合のみ提出する。）

（用紙A4）

競争参加資格確認申請書

平成 年 月 日

国立大学法人福島大学学長 殿

住所
商号又は名称
代表者氏名

平成 年 月 日付けで公告のありました福島大学 工事に係る競争参加資格
について確認されたく、下記の書類を添えて申請します。

なお、福島大学契約事務取扱規則（平成16年4月1日制定）第4条及び第5条の規定に当
該する者でないこと及び添付書類の内容については事実と相違ないことを誓約します。

記

1. 文部科学省の建築一般工事の一般競争参加資格「参加資格認定通知書の写し」
2. 施工実績を記載した書面（別記様式3）
3. 配置予定の技術者の資格等を記載した書面（別記様式4）
4. 施工実績として記載した工事に係る契約書等の写し
5. 配置予定の技術者が有する資格を判断できる資格者証等の写し
6. 当該工事種別における工事成績を記載した書面（別記様式5, 6）
7. 配置予定技術者の工事成績を記載した書面（別記様式7）
8. 事故及び不誠実な行為を記載した書面（別記様式8）
9. 法令遵守に対する全社的な対応状況を記載した書面（別記様式9）
10. ワーク・ライフ・バランス等の取組に関する認定状況を記載した書面

CORINSに登録されていることにより、上記4に掲げる契約書等の写しの提出を要しない場合
は、上記4の部分を二重線で見え消しにして提出すること。

同種の工事の施工実績

会社名: _____

競争参加資格		平成15年度以降に、元請けとして完成・引渡し完了した困障を含む外構工事又は意匠を含む建物の新営工事若しくは改修工事を施工した実績を有すること(共同企業体の構成員としての実績は、出資比率が20%以上の場合のものに限る。)
工 事 名 称 等	工事名	
	発注機関名	
	施工場所	(都道府県・市町村)
	契約金額	
	工期	平成 年 月 日 ~ 平成 年 月 日
	受注形態	単体 / 共同企業体 (出資比率 %)
	CORINSの登録	有 (登録番号) / 無
工 事 概 要	建物用途	
	構造・階数	
	建物規模	(㎡)
	工事内容	

主任(監理)技術者等の資格・工事経験

会社名: _____

配置予定技術者の 従事役職・氏名		
法令による資格・免許		(例) 一級建築施工管理技士(取得年) 二級建築士(取得年) 監理技術者(取得年、登録番号) 監理技術者講習(取得年、終了番号)
同種工事の経験 の概要	工事名称	
	発注機関名	
	施工場所	(都道府県名・市町村名)
	契約金額	
	工期	平成 年 月 日 ~ 平成 年 月 日
	受注形態	単体 / 共同企業体(出資比率 %)
	CORINSの登録	有 / 無
	従事役職	現場代理人 / 主任技術者 / 監理技術者
	建物用途	
	構造・階数	
	建物規模	(㎡)
	工事内容	
申請時における他の工事の 従事状況等 従事している全ての 工事について記入 すること	工事名	
	発注機関名	
	工期	平成 年 月 日 ~ 平成 年 月 日
	従事役職	現場代理人 / 主任技術者 / 監理技術者
	本工事と重複 する場合の 対応措置	例) 本工事に着手する前の 月 日から後片付け 開始予定のため本工事に従事可能。

工事成績

会社名: _____

1) 工事成績の平均点

以下の様式に従い、建築一式工事の工事成績評定点の平均点を算出する。

発注機関	工事成績相互利用登録発注機関	平成	年度	平成	年度
a	: 各年度の工事件数	a1 =		a2 =	
b	: 各年度の工事成績の合計点数	b1 =		b2 =	
x	: 各年度の平均点 $x = b / a$	x1 =		x2 =	
y	: 過去2年間の平均点 $y = (b1 + b2) / (a1 + a2)$	y =			

注1 実績がない場合はその旨を記入のうえ、提出すること。

注2 各年度の平均点及び過去2年間の平均点の算出にあたっては、小数点第2位を四捨五入すること。

注3 工事成績評定通知書の写しを年度ごとに整理して添付すること。

工事成績

会社名: _____

2) 工事の品質に関わる重大な問題の有無

以下の様式に従い、文部科学省、所管独立行政法人及び国立大学法人等に過去 2 年間に完成・引渡しを行った工事目的物で、引渡し後に、工事の品質に関わる重大な問題が発生した事例についての有無を記載すること。また、判断できない事例がある場合は、有・無欄は選択せず、その事例について具体的かつ簡潔に記載すること。

重大な問題が発生した事例	有 . 無
--------------	-----------------------------

事例

工事名				発注者					
完成年月日	平成	年	月	日	引渡年月日	平成	年	月	日
具体的な内容（発生時期、発生場所、内容、原因、対応状況等）									

注 1 「重大な問題」とは、以下のア～エに掲げる事項である。

- ア 重大な人的被害を生じた事故がある場合
- イ 重大な人的被害を乗ずる蓋然性の高い物的事故が発生したことがある場合
- ウ ア又はイの事故を生ずる蓋然性の高い工事目的物の欠陥が発見された場合
- エ 上記の他、安全性に係る不具合が、数ヶ月にわたり改善されず繰り返された場合

注 2 「所管独立行政法人及び国立大学法人等」とは、入札説明書の別表 3 に記載する機関をいう。

別記様式7 (電子申請・紙申請共に提出する。)

(用紙A4)

工事成績

会社名：_____

1) 工事成績の平均点

以下の様式に従い、同種工事の施工経験として挙げた建築一式工事において主任(監理)技術者としての過去4年度の工事成績評定点を記載する。

発注機関	工事成績相互利用登録発注機関	平成 年度	平成 年度	平成 年度	平成 年度
	a 工事成績				

注1 実績がない場合はその旨を記入のうえ、提出すること。

注2 工事成績評定通知書の写しを年度ごとに整理して添付すること。

事故及び不誠実な行為

会社名： _____

1. 営業停止

福島県内において受けた営業停止措置のうち、本工事の開札の日を基準として指名停止措置の期間終了後 6 ヶ月以内をすべて記載すること。	
措置を行った機関	営業停止の期間
(記載例) 国土交通省東北地方整備局	(記載例) 平成 年 月 日 ~ 平成 年 月 日 (1 ヶ月)

2. 指名停止

全国又は東北地区において受けた指名停止措置のうち、本工事の開札の日を基準として指名停止措置の期間終了後 6 ヶ月以内をすべて記載すること。	
措置を行った機関	営業停止の期間
(記載例) 文部科学省	(記載例) 平成 年 月 日 ~ 平成 年 月 日 (2 ヶ月)

注 営業停止及び指名停止の通知書の写しを添付すること

別記様式 9 (電子申請・紙申請共に提出する。)

(用紙 A 4)

会社名：_____

法令遵守に対する全社的な対応状況

法令遵守に対する全社的な体制や規定の整備	有 ・ 無
----------------------	-------

注 有無のいずれかに を付すこと。有に を付した場合は、対応状況がわかる資料（社内コンプライアンスマニュアル、企業倫理綱領の抜粋等）を添付すること（一般的な就業規則、文書管理手順書、車両管理運用規定等の資料は該当しない。）。

別記様式 1 0 （入札説明書に対する質問がある場合に提出する。）

（用紙 A 4）

質 疑 書

平成 年 月 日

住所

氏名

印

工事名称：福島大学 工事

下記の質疑事項に御回答下さいますようお願い申し上げます

番号	図面番号	質 疑 事 項	回 答
1			
2			
4			
5			
6			
7			
8			
9			
10			
11			
12			
13			
14			
15			

工 事 請 負 契 約 書 (案)

工 事 名 福島大学 附属特別支援学校他団障改修工事

請負代金額 金 (契約金額) 円也 (うち消費税額及び地方消費税額 円)

発注者 国立大学法人福島大学 学長 中井 勝己 と 受注者 との間において、上記の工事 (以下「工事」という。) について上記の請負代金額で、次の条項によって請負契約を締結し、信義に従って誠実にこれを履行するものとする。

第 1 条 受注者は、別冊の図面及び仕様書に基づいて、工事を完成するものとする。

第 2 条 工事は、福島市八木田字並柳 71 福島大学八木田団地構内 他 において施工する。

第 3 条 着工時期は、平成 3 0 年 1 0 月 日とする。【契約締結の翌日】

第 4 条 完成期限は、平成 3 1 年 3 月 2 0 日とする。

第 5 条 契約保証金は、納付する。ただし、有価証券等の提供又は金融機関若しくは保証事業会社の保証をもって契約保証金の納付に代えることができる。また、履行保証保険契約の締結を行った場合は、契約保証金を免除する。

第 6 条 請負代金 (前払金を含む。) は、受注者からの適法な請求に基づき 2 回以内で支払うものとする。

第 7 条 請負代金は、請負代金額の 1 0 分の 5 以内の額を前払金として請求することができる。この支払いは、請求書及び保証事業会社の保証証書を受領した日から 1 4 日以内にするものとする。

第 8 条 完成通知書は、福島大学施設課に送付するものとする。

第 9 条 請負代金の請求書は、福島大学施設課に送付するものとする。

第 1 0 条 受注者は、発注者との連絡体制が確保される等の一定の要件を満たせば、現場代理人の工事現場への常駐を要しない。

第 1 1 条 発注者は、受注者が次の各号の一に該当するときは、契約を解除することができる。

一 正当な理由なく、工事に着手すべき期日を過ぎても工事に着手しないとき。

二 その責に帰すべき事由により工期内に完成しないとき又は工期経過後相当の期間内に工事を完成する見込みが明らかでないとき認められるとき。

三 専任の主任技術者又は監理技術者資格者証の交付を受けた専任の監理技術者を設置しなかったとき。

四 前三号に掲げる場合のほか、契約に違反し、その違反により契約目的を達することができないと認められるとき。

五 受注者が正当な理由なく契約の解除を申し出たとき。

六 受注者の役員等が暴力団員であることが判明したとき。

2 前項の規定により契約が解除された場合においては、受注者は、請負代金額の 1 0 分の 1 に相当する額を違約金として発注者の指定する期間内に支払わなければならない。

第 1 2 条 受注者が、次に掲げる場合のいずれかに該当したときは、受注者は、発注者の請求に基づき、請負代金額 (委託の場合は「業務委託料」) (本契約締結後、請負代金額の変更があった場合には、変更後の請負代金額) の 1 0 分の 1 に相当する額を違約金として発注者の指定する期間内に支払わなければならない。

- 一 この契約に関し、受注者が私的独占の禁止及び公正取引の確保に関する法律(昭和22年法律第54号)第3条の規定に違反し、又は受注者が構成事業者である事業者団体が同法第8条第1項第1号の規定に違反したことにより、公正取引委員会が受注者に対し、同法第7条の2第1項の規定に基づく課徴金の納付命令を行ない、当該納付命令が確定したとき。
 - 二 この契約に関し、受注者(法人にあっては、その役員又は使用人)の刑法(明治40年法律第45号)第96条の6又は私的独占の禁止及び公正取引の確保に関する法律第89条第1項に規定する刑が確定したとき。
- 2 受注者が前項の違約金を発注者の指定する期間内に支払わないときは、受注者は、当該期間を経過した日から支払いをする日までの日数に応じ、年5パーセントの割合で計算した額の遅延利息を発注者に支払わなければならない。
- 第13条 工期延長に伴う増加費用の負担については、発注者受注者間において協議して定めるものとする。
- 第14条 この契約についての必要な細目は、国立大学法人福島大学契約事務取扱規程により文部科学省発注工事請負等契約規則を準用するものとする。
- 第15条 この契約について、発注者受注者間に紛争が生じたときは、双方の協議によりこれを解決するものとする。また、協議の際は、公正・中立な第三者(調停人)を活用することもできることとする。
- 第16条 この契約に定めのない事項について、これを定める必要がある場合は、発注者受注者間において協議して定めるものとする。

上記契約の成立を証するため、本書を2通作成し、当事者記名押印のうえ、各自1通を保有する。


平成30年10月 日




発注者 福島県福島市金谷川1
国立大学法人福島大学
学長 中井勝己

受注者

建築工事発注概要書

年 度	平成 30 年度
工 事 名 称	福島大学附属特別支援学校他困障改修工事
工 事 場 所	福島県福島市八木田字並柳 7 1 八木田団地構内
	福島県福島市浜田町 1 2 - 2 6 浜田町団地構内
	福島県福島市舟場町 4 - 3 0 舟場町団地構内
	福島県福島市森合西養山 1 9 森合 1 団地構内
完 成 期 限	平成 3 1 年 3 月 2 0 日 (水曜日)
工 事 内 容	既存のコンクリート製ブロック塀を撤去し、新たに金属製フェンス等を設置する。
配置・案内図等	別紙及び右図による
本件に関する 照 会 先	福島大学施設課 TEL 024-548-8021 FAX 024-548-6587
施 工 条 件	試験や学校行事等により作業不可日が 6 日前後発生する。

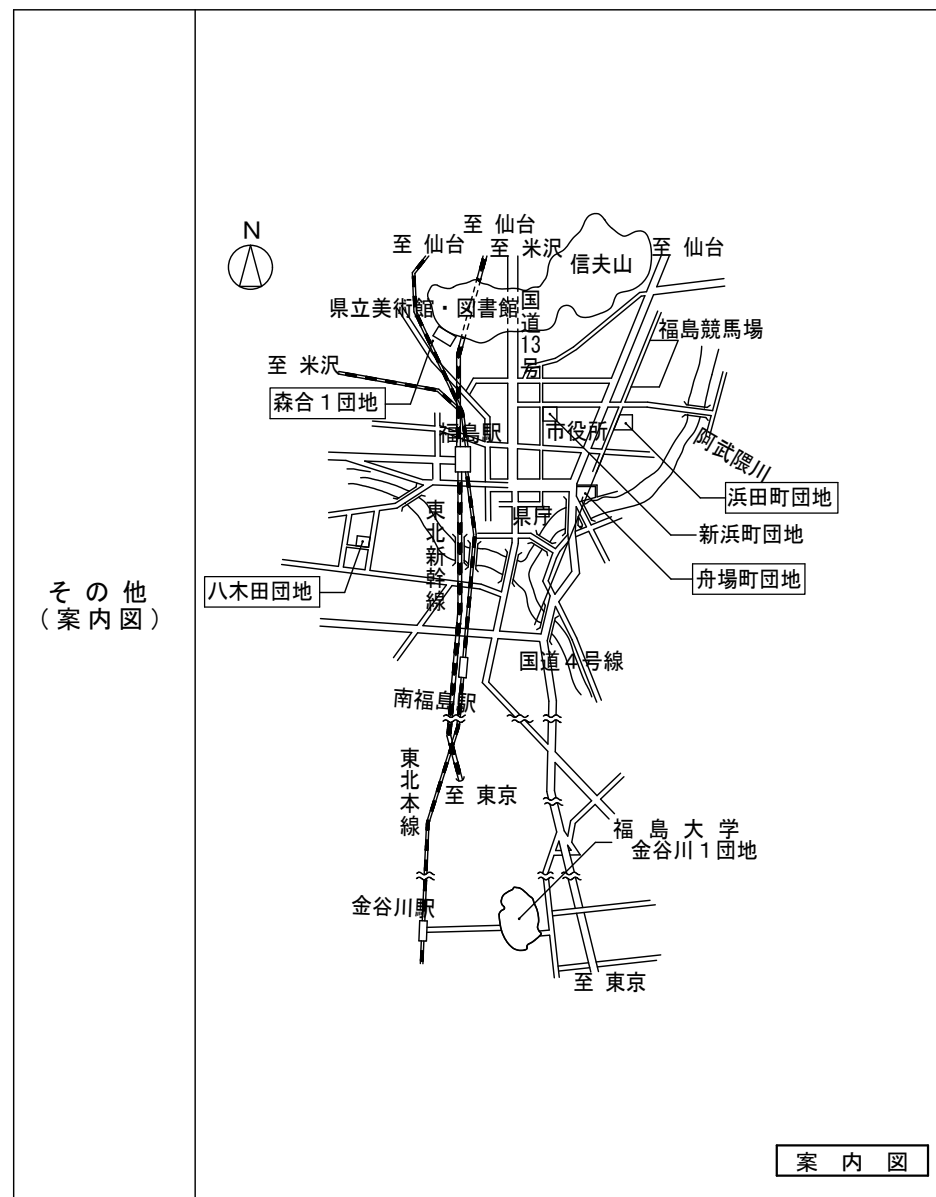

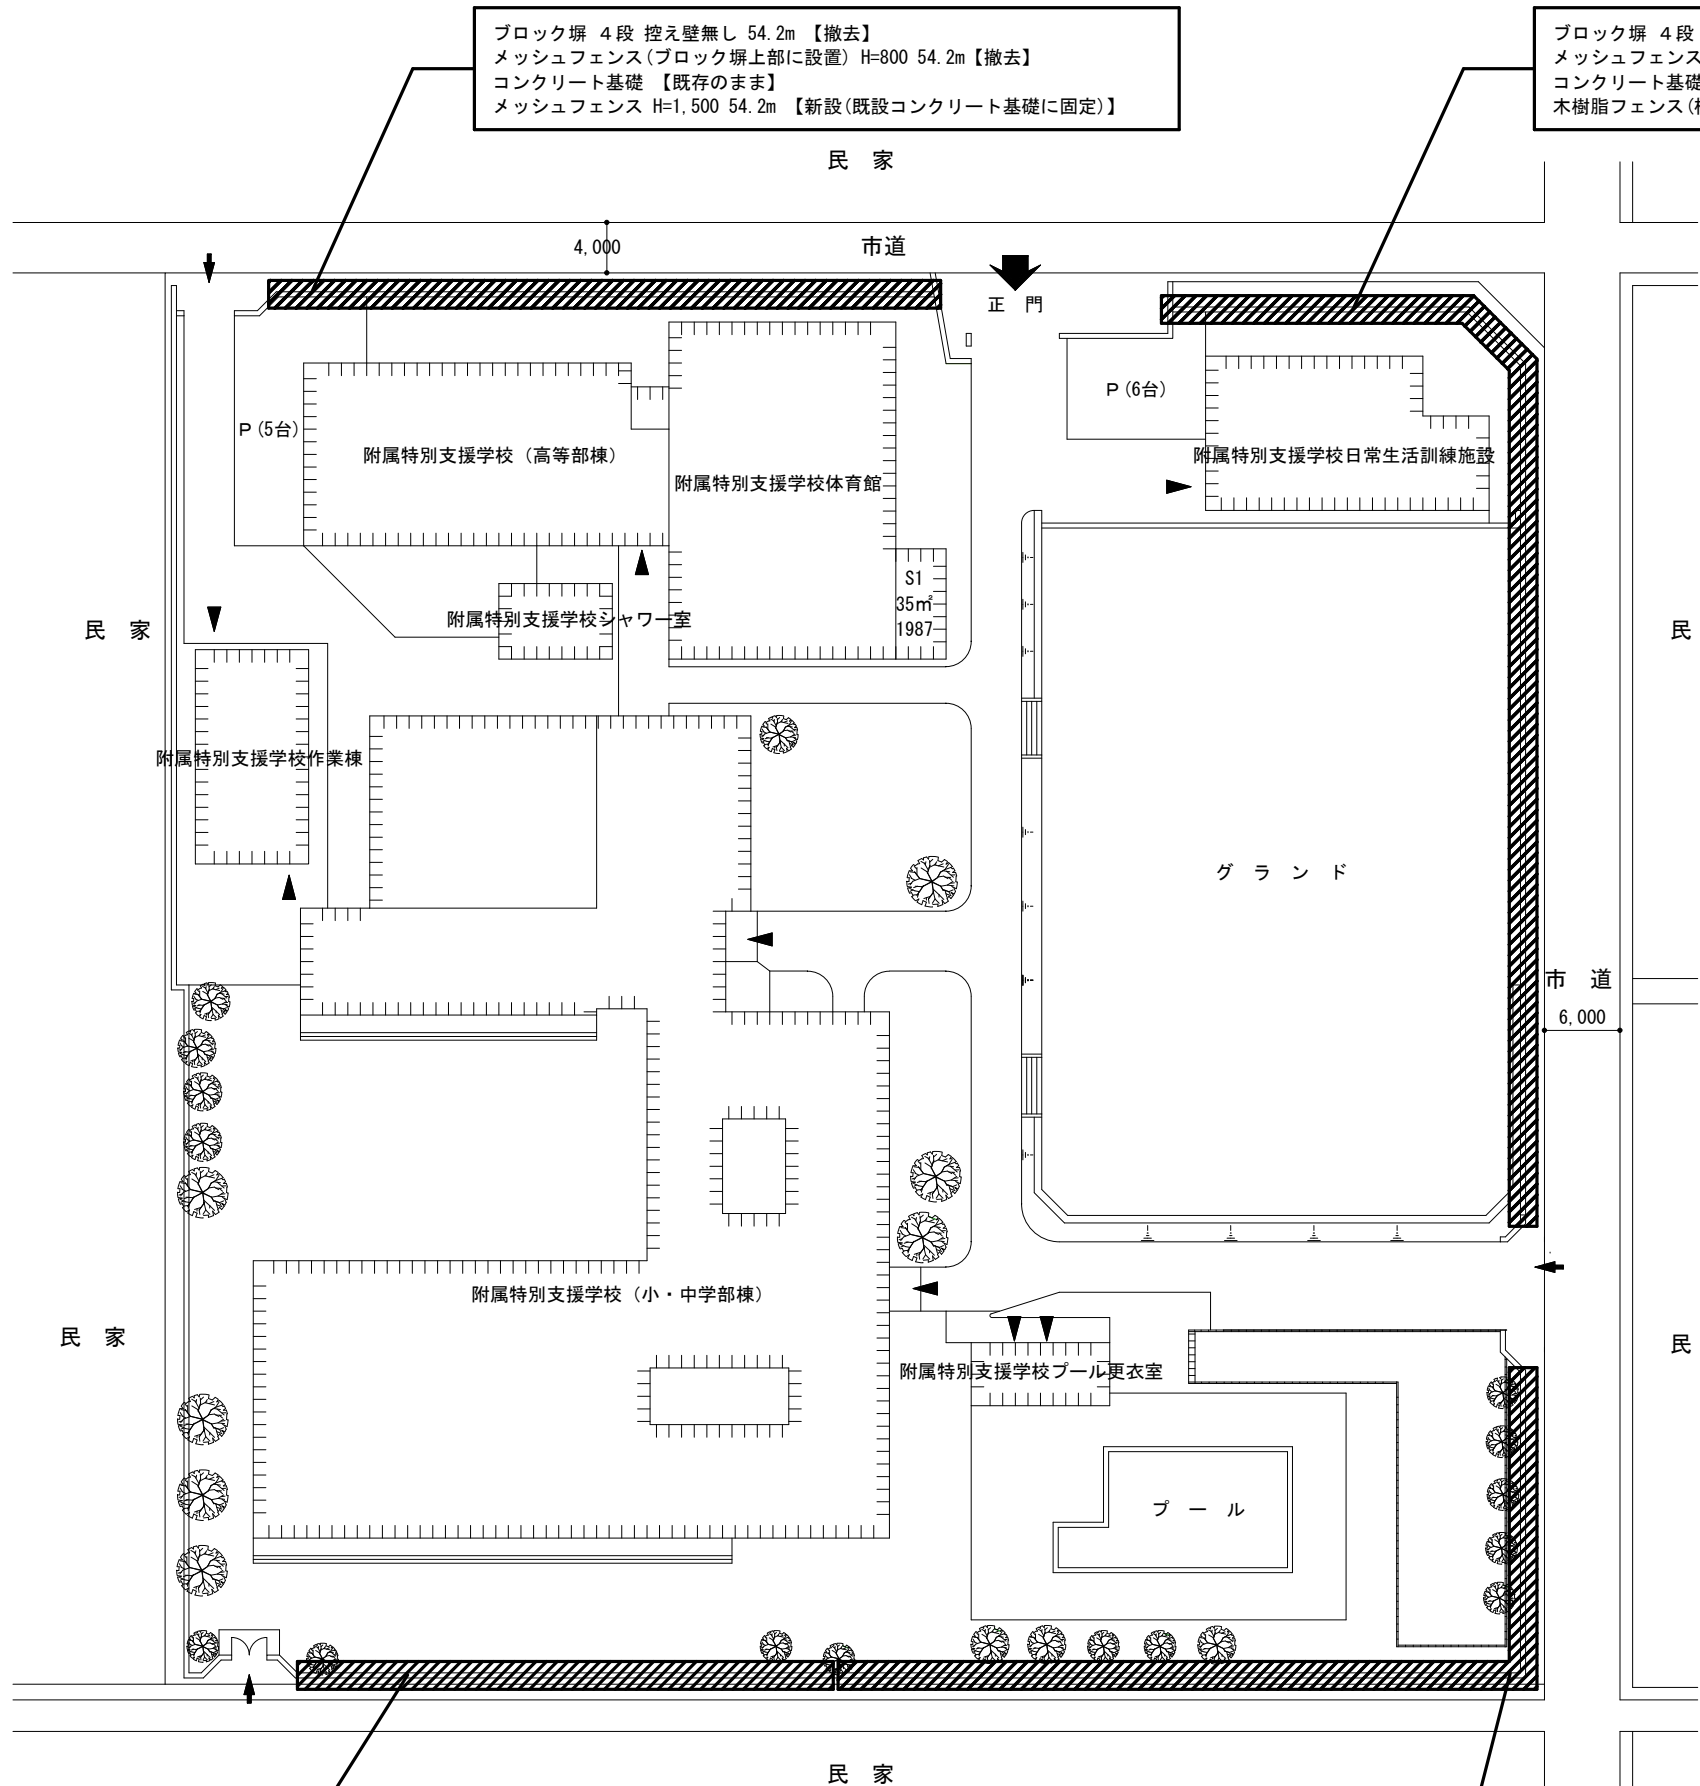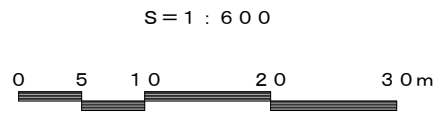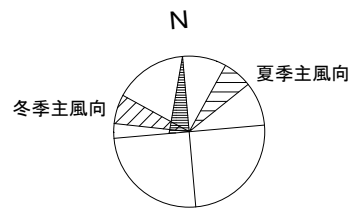


ブロック塀 4段 控え壁無し 54.2m 【撤去】
 メッシュフェンス(ブロック塀上部に設置) H=800 54.2m 【撤去】
 コンクリート基礎 【既存のまま】
 メッシュフェンス H=1,500 54.2m 【新設(既設コンクリート基礎に固定)】

ブロック塀 4段 控え壁無し 98.9m 【撤去】
 メッシュフェンス(ブロック塀上部に設置) H=800 98.9m 【撤去】
 コンクリート基礎 【既存のまま】
 木樹脂フェンス(横スリット) H=1,400 98.9m 【新設(既設コンクリート基礎に固定)】

ブロック塀 4段 控え壁無し 42.1m 【撤去】
 メッシュフェンス(ブロック塀上部に設置) H=800 42.1m 【撤去】
 コンクリート基礎 【既存のまま】
 メッシュフェンス H=1,600 42.1m 【新設(既設コンクリート基礎に固定)】

ブロック塀 4段 控え壁無し 75.9m 【撤去】
 目隠しルーバー H=1,000(ブロック塀の裏側にH=1,750の柱で固定されている) 75.9m 【撤去】
 コンクリート基礎 【既存のまま】
 木樹脂フェンス(横ルーバー) H=1,400 75.9m 【新設(既設コンクリート基礎に固定)】

福島大学施設課			
工事名称	福島大学附属特別支援学校他困障改修工事		課長
図面名称	(八木田団地) 特別支援学校困障改修図	縮尺 (A3判) 1/600	副課長
図面番号	A-00	整理番号 00/00	平成30年9月
			主査 主任

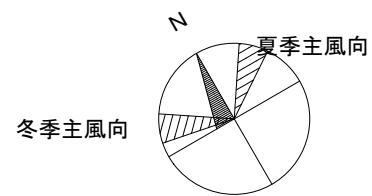


S = 1 : 1,000




ブロック塀 3段 控え壁有り (@3,000) 85.0m 【撤去】
 コンクリート基礎 【既存のまま】
 アルミ型材フェンス H=1,200 85.0m 【新設(既設コンクリート基礎に固定)】

ブロック塀 3段 控え壁有り (@3,000) 30.0m 【撤去】
 コンクリート基礎 【既存のまま】
 アルミ型材フェンス H=1,200 30.0m 【新設(既設コンクリート基礎に固定)】

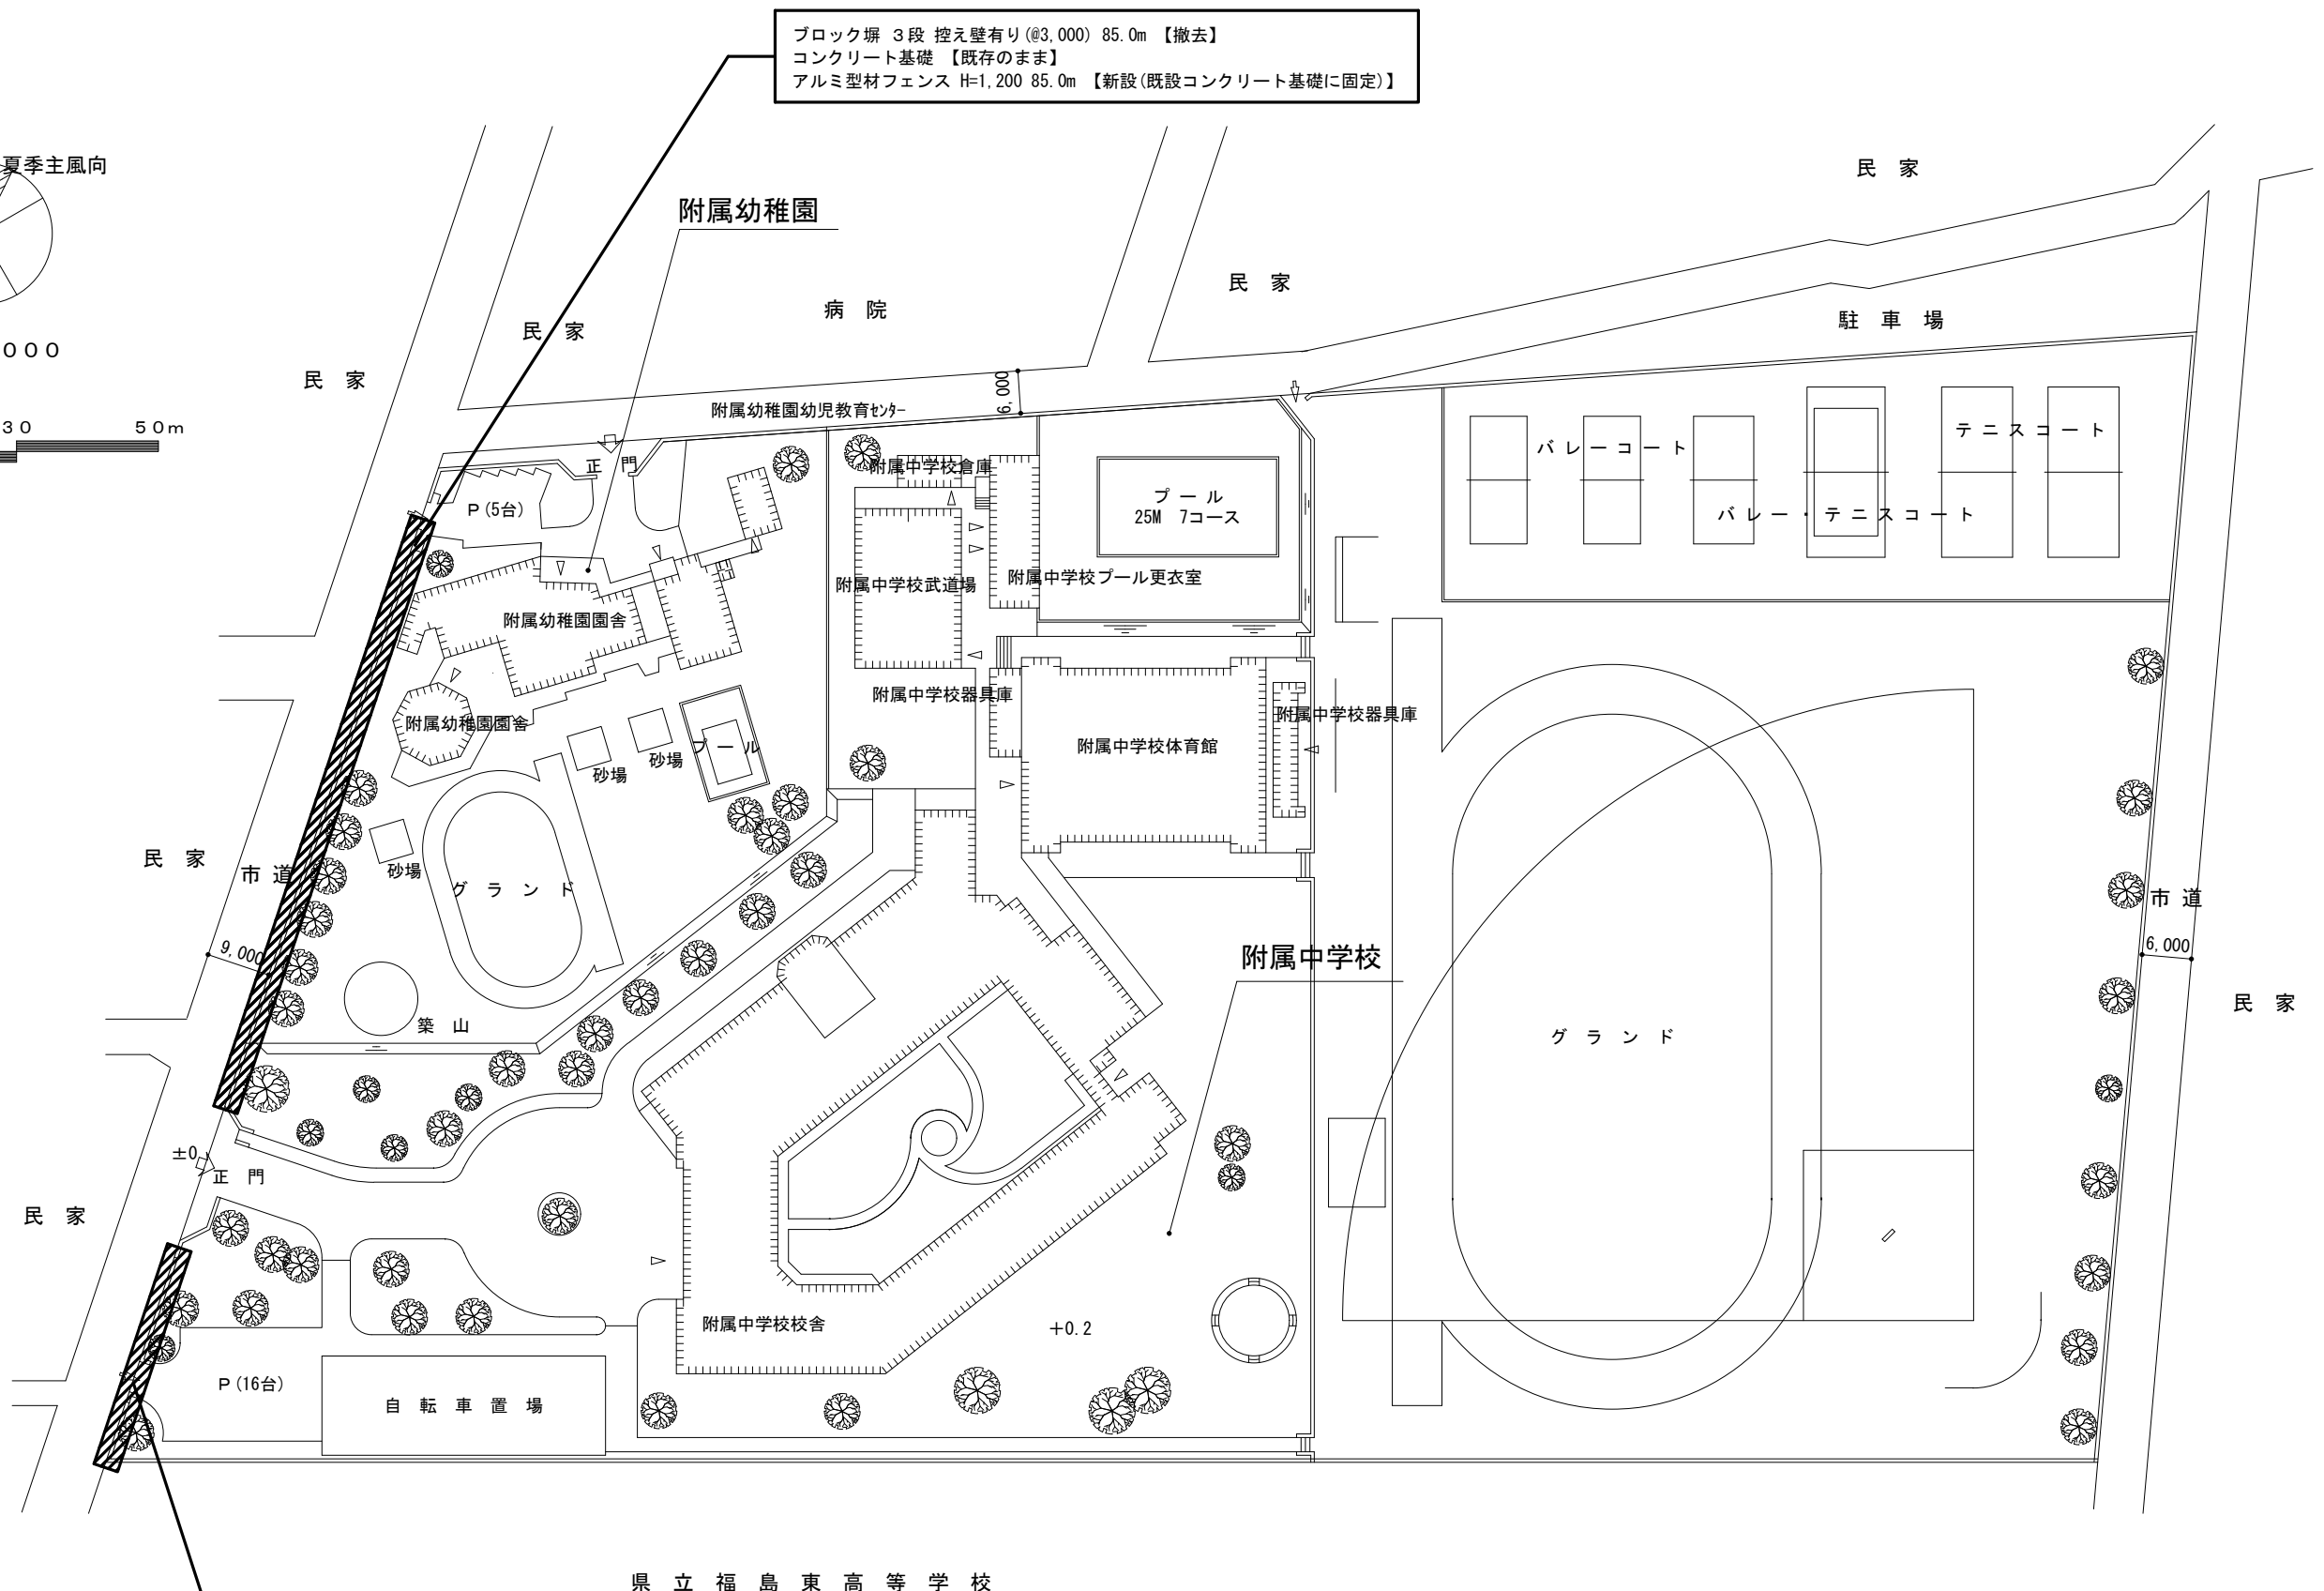

県立福島東高等学校

福島大学施設課				
工事名称	福島大学附属特別支援学校他困障改修工事		課長	副課長
図面名称	(浜田町団地) 附属幼稚園・中学校困障改修図	縮尺 (A3判) 1/600	主査	主任
図面番号	A-00	整理番号	00/00	平成30年9月

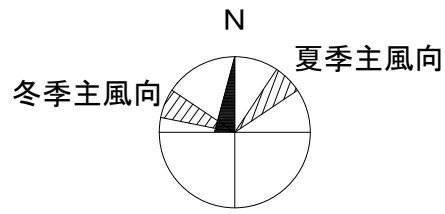

S = 1 : 600



福島県庁東分庁舎

国道4号線

大仏橋

松令橋


至東京

至仙台

ブロック塀 8段 控え壁有(@3,000) 43.2m 【撤去】
 コンクリート基礎 43.2m 【既存のまま】
 メッシュフェンス H=1,000 43.2m 【新設(既設コンクリート基礎に固定)】


ブロック塀 9段 控え壁有(@3,000) 17.0m 【撤去】
 コンクリート基礎 17.0m 【既存のまま】
 メッシュフェンス H=1,000 17.0m 【新設(既設コンクリート基礎に固定)】

ブロック塀 5段 控え壁無し 85.2m 【撤去】
 コンクリート基礎 85.2m 【既存のまま】
 メッシュフェンス H=1,000 85.2m 【新設(既設コンクリート基礎に固定)】

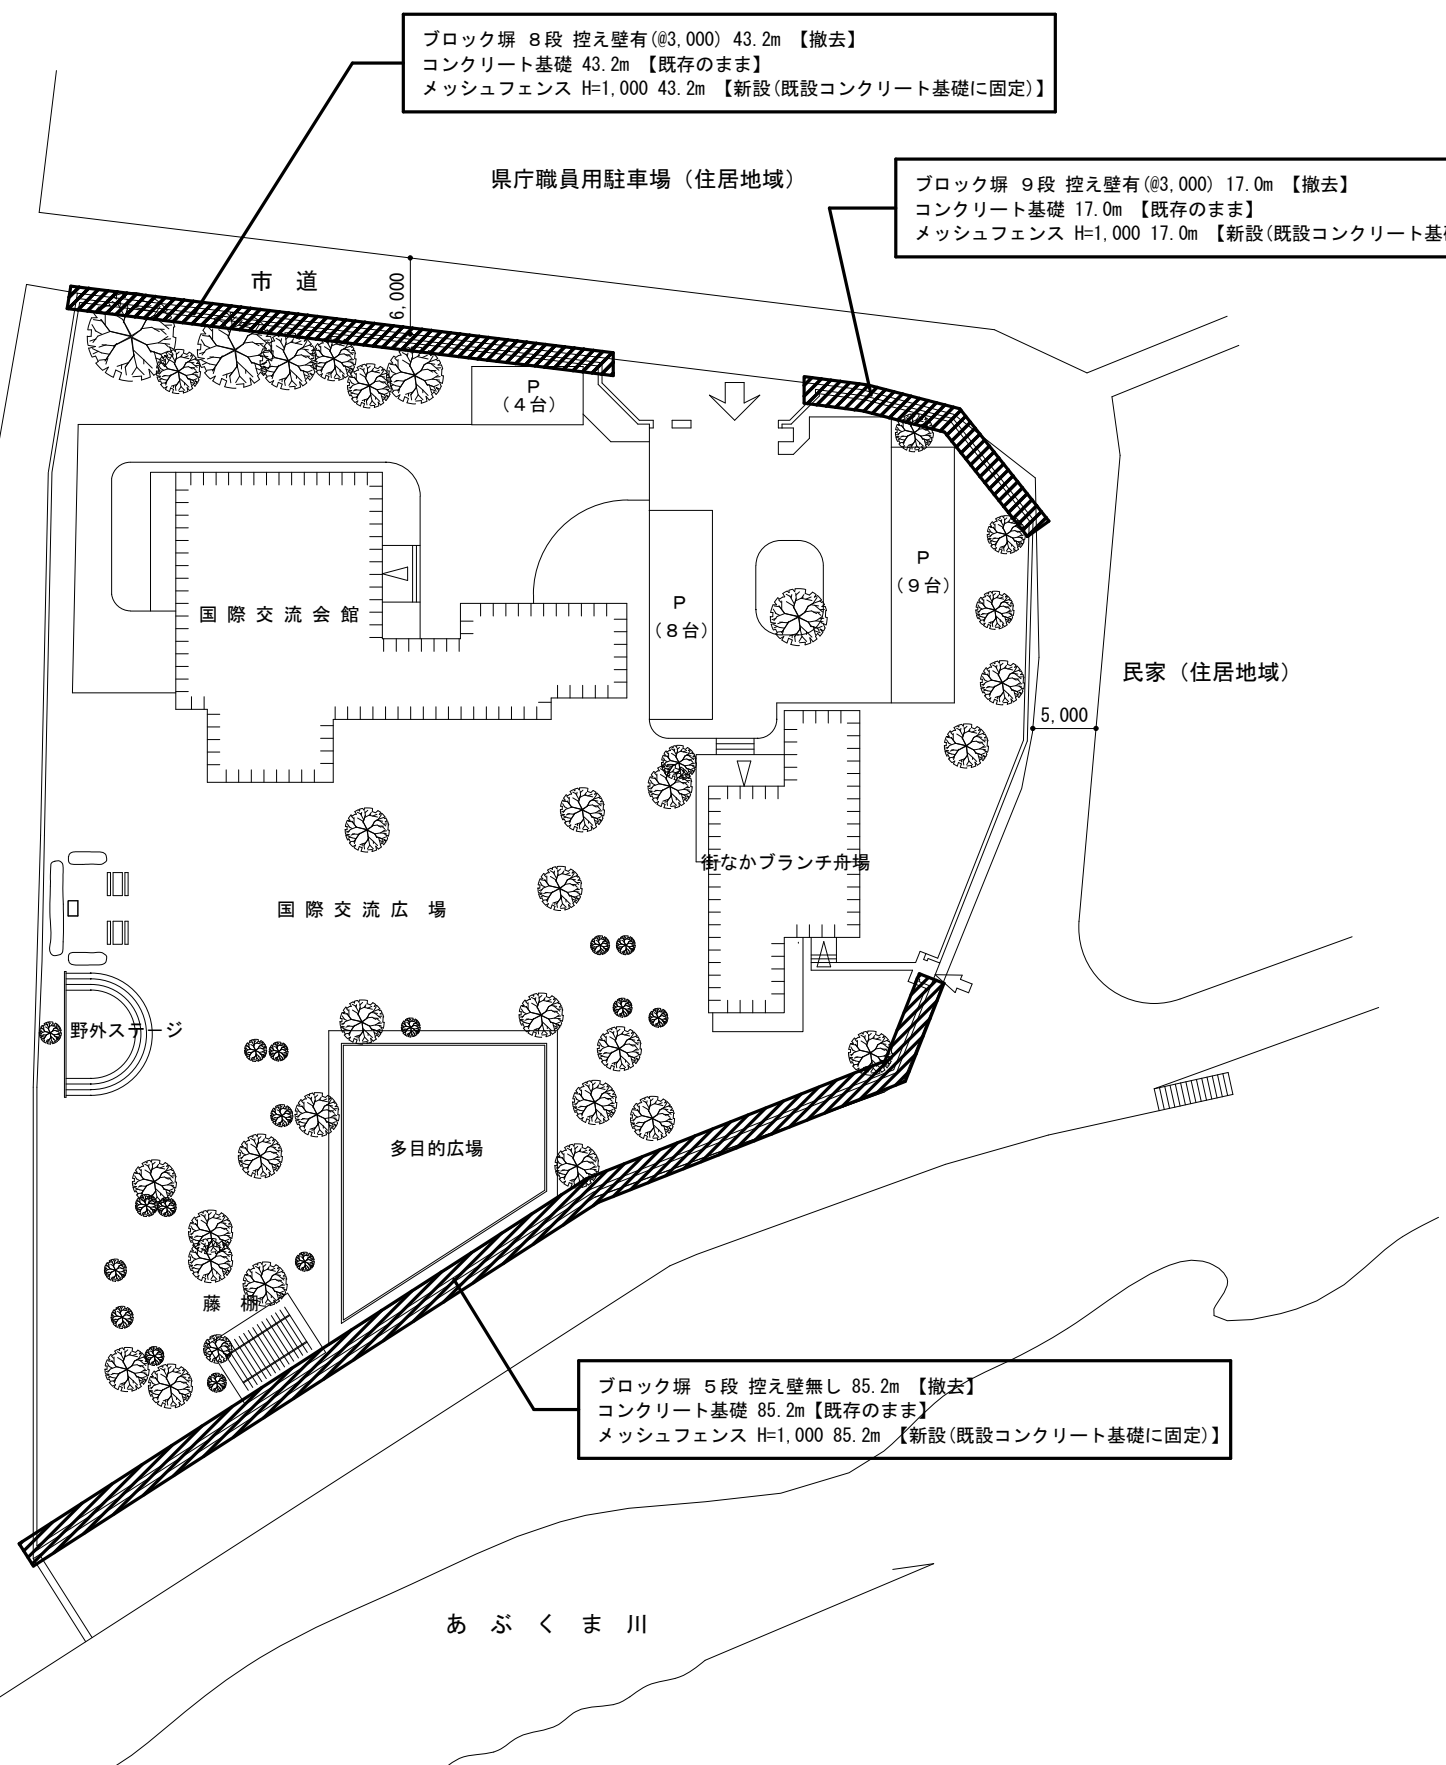


福島大学施設課

工事名称	福島大学附属特別支援学校他困障改修工事			課長	副課長
図面名称	(舟場町団地) 国際交流会館困障改修図		縮尺 (A3判) 1/600	主査	主任
図面番号	A-00	整理番号	00/00	平成30年9月	

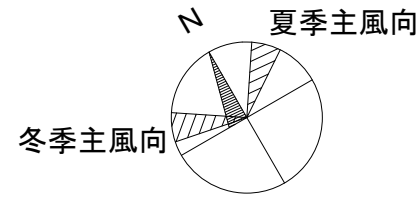

S = 1 : 1, 200

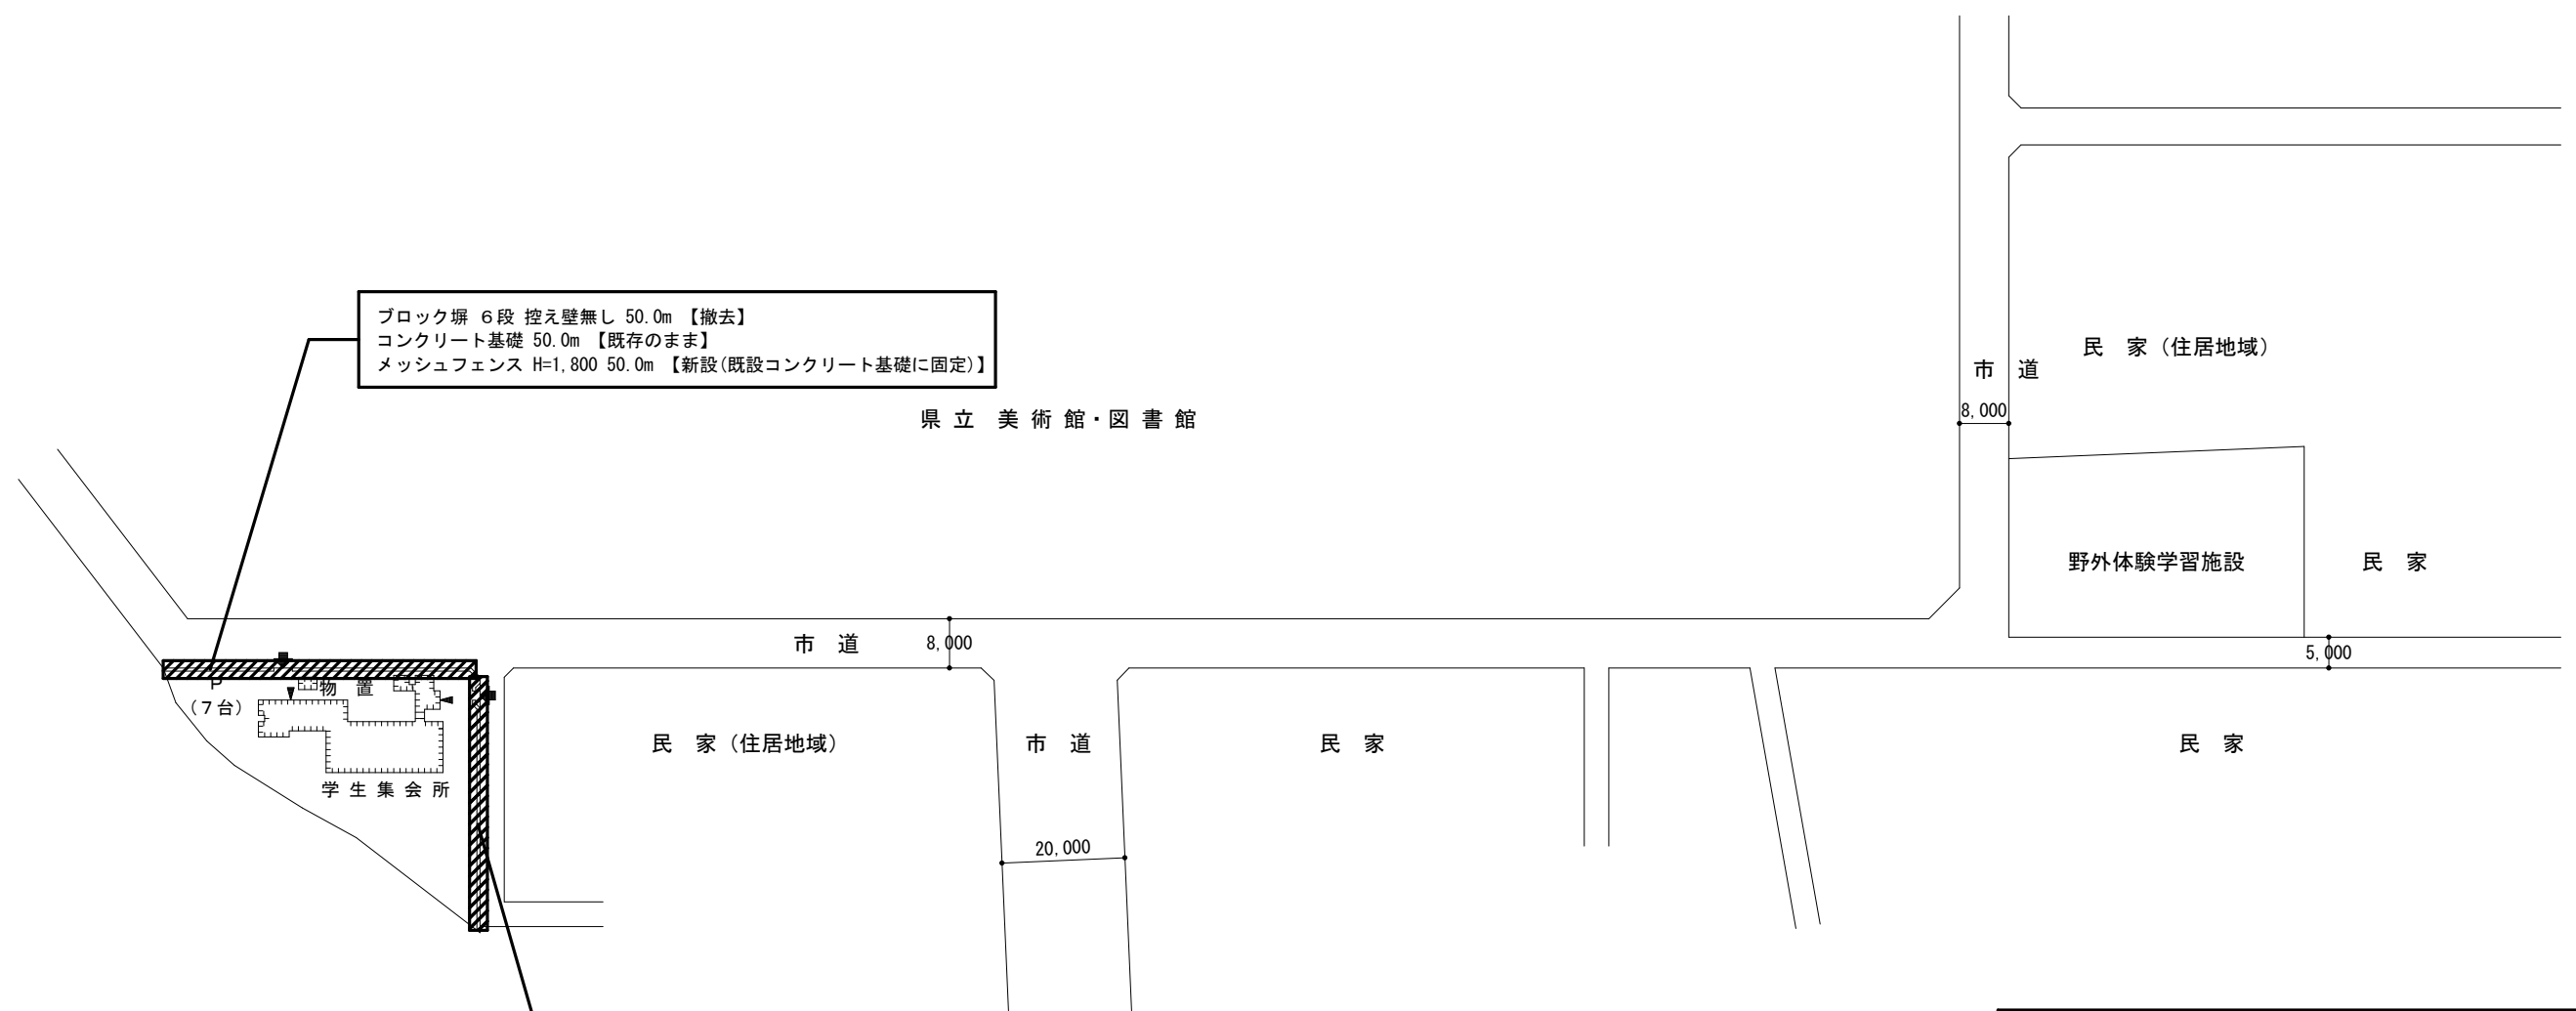

ブロック塀 6段 控え壁無し 50.0m 【撤去】
 コンクリート基礎 50.0m 【既存のまま】
 メッシュフェンス H=1,800 50.0m 【新設(既設コンクリート基礎に固定)】

県立美術館・図書館

ブロック塀 8段 控え壁有(@3,000) 40.0m 【撤去】
 コンクリート基礎 40.0m 【既存のまま】
 メッシュフェンス H=1,800 40.0m 【新設(既設コンクリート基礎に固定)】

福島大学施設課					
工事名称	福島大学附属特別支援学校他障害改修工事			課長	副課長
図面名称	(森合団地) 学生集会所障害改修図		縮尺 (A3判) 1/600	主査	主任
図面番号	A-00	整理番号	00/00	平成30年9月	